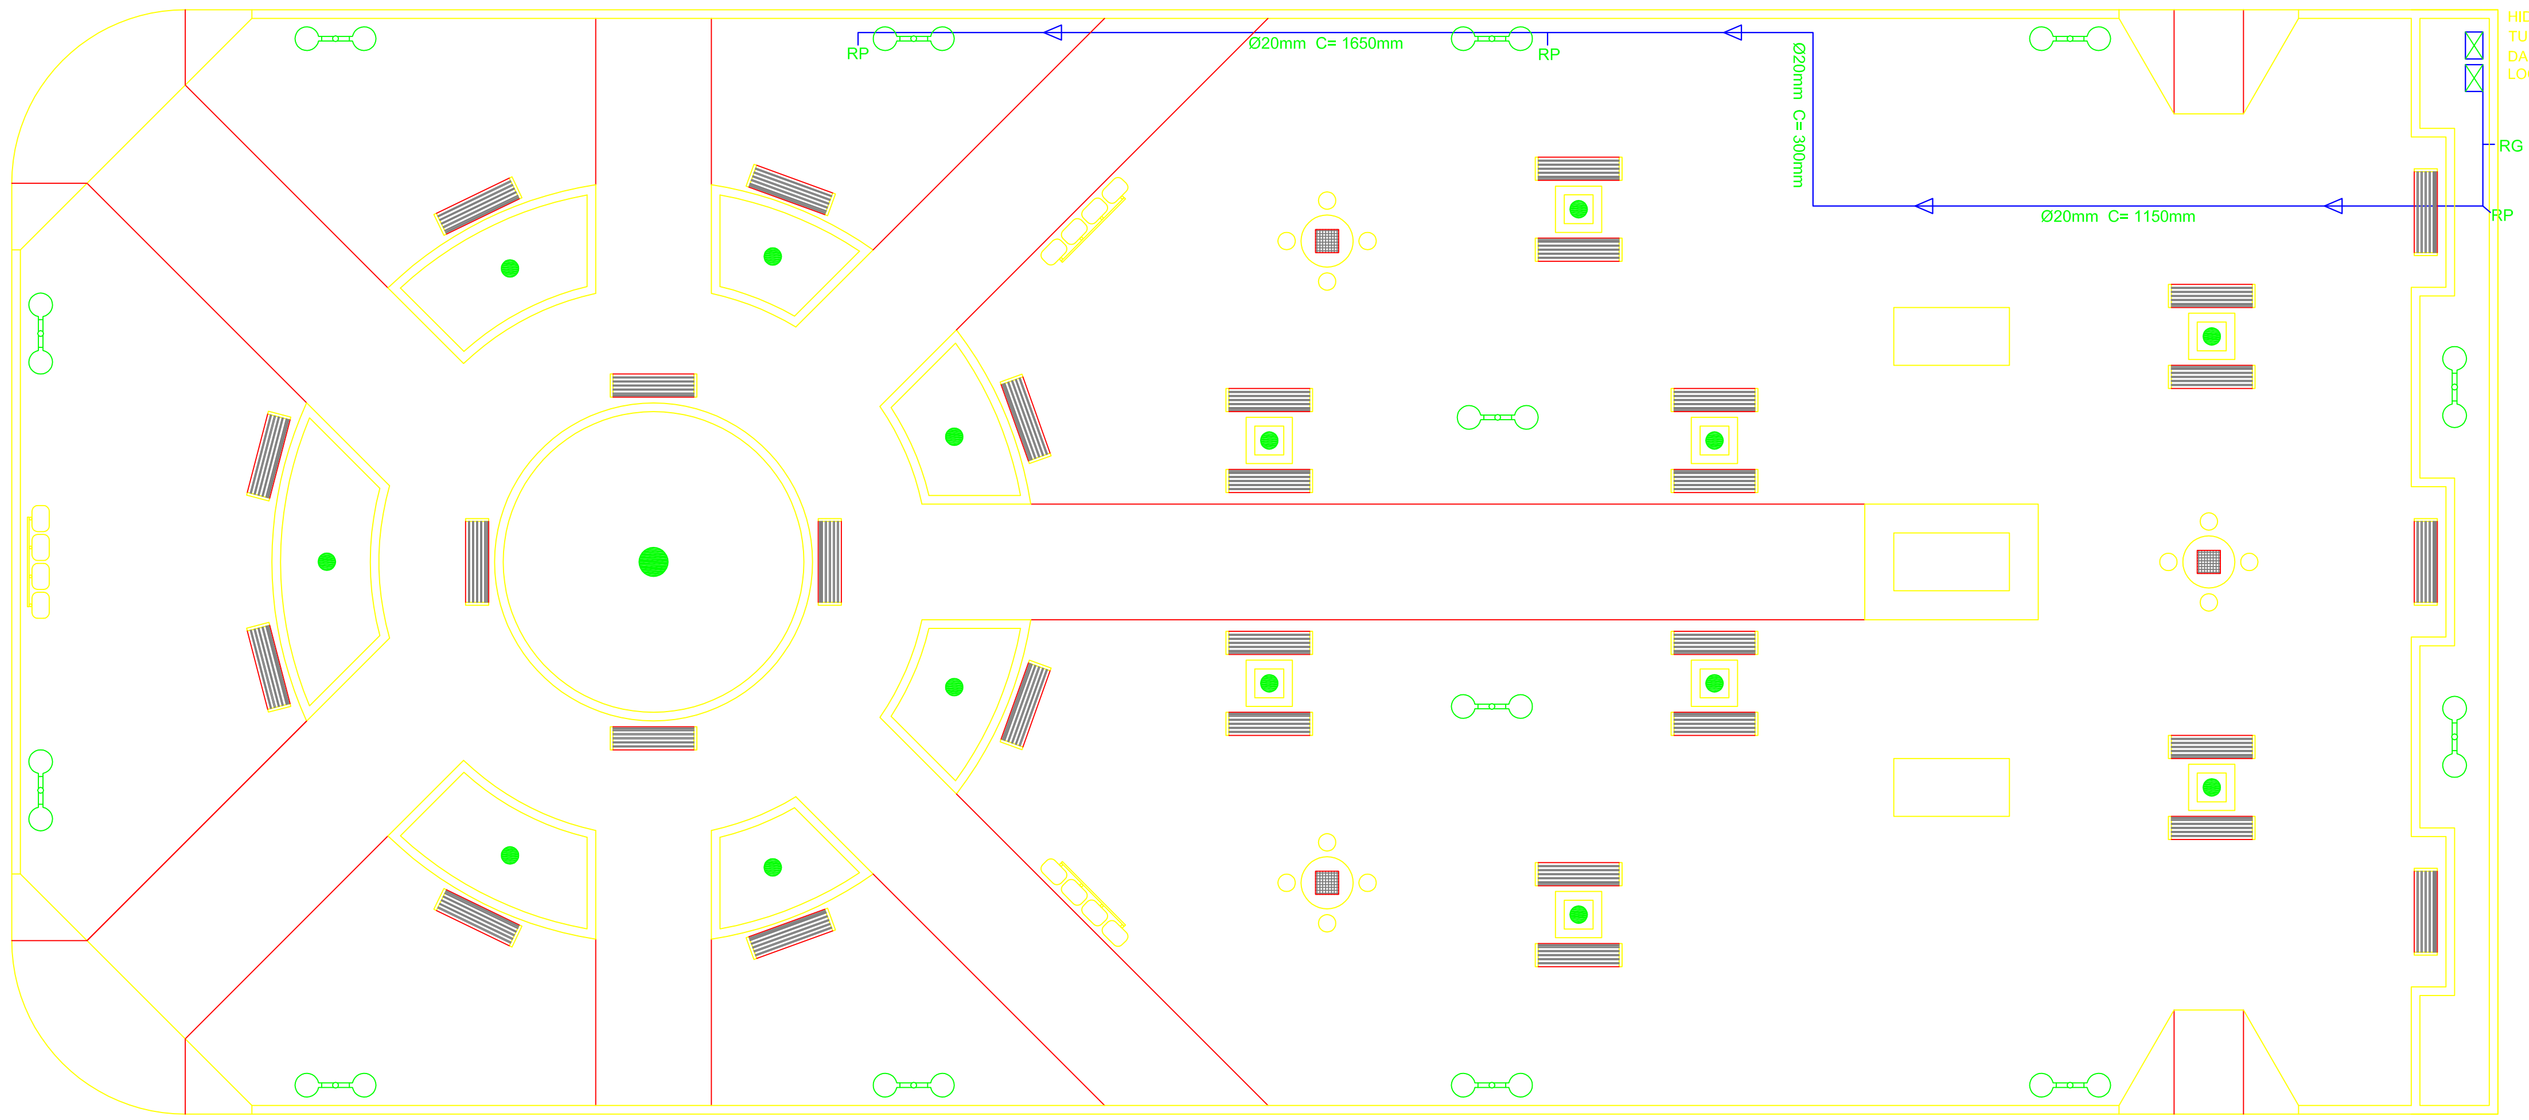

PLANTA BAIXA - REDE HIDRÁULICA
Escala 1:75

NOTA:

NA PRAÇA SETE ORELHAS, NÃO HAVERÁ SISTEMA AUTOMÁTICO DE IRRIGAÇÃO, DE ACORDO COM A PREFEITURA, A MESMA DISPONIBILIZARÁ UM FUNCIONÁRIO PARA CUIDAR E IRRIGAR DIARIAMENTE A ÁREA DESTINADA AO PAISAGISMO.

NOTAS GERAIS

-A PRESSÃO ESTÁTICA NÃO DEVERÁ ULTRAPASSAR 40 m.c.a (METROS DE COLUNA D'ÁGUA), CONFORME NORMA NBR5626.

-ESTE PROJETO HIDRAULICO FOI PROJETADO PARA O FIM DE ATENDIMENTO PÚBLICO E NÃO CONTEMPLA INSTALAÇÕES DE ÁGUA QUENTE.

-DEVE SER UTILIZADO NA EXECUÇÃO DESTE PROJETO, TUBOS E CONEXÕES QUE ATENDAM AS ESPECIFICAÇÕES DA ABNT ATRAVÉS DA NBR 5648 QUE REGE A FABRICAÇÃO DOS MESMOS.

-AS ESPECIFICAÇÕES EXISTENTES NESTE PROJETO CONTEMPLAM AS INSTALAÇÕES PARA TUBOS E CONEXÕES SOLDAVEIS, ISTO É COM O USO DE ADESIVO PRÓPRIO.

-NÃO É NECESSÁRIO REALIZAR APERTO EXCESSIVO E NEM A UTILIZAÇÃO DE FERRAMENTAS NA INSTALAÇÃO DAS TUBULAÇÕES E CONEXÕES, ISTO NÃO GARANTE VEDAÇÃO E PODE ROMPER A CONEXÃO. SIGA SEMPRE A INDICAÇÃO DO FABRICANTE.

-A INSTALAÇÃO DEVERÁ SER REALIZADA POR PROFISSIONAL ESPECIALIZADO, OBSERVANDO A UNIÃO ENTRE A TUBULAÇÃO E SUAS CONEXÕES UTILIZANDO OS METODOS SUGERIDOS PELO FABRICANTE DAS PEÇAS, EVITANDO FUTUROS TRANSTORNOS.

-ESTE PROJETO NÃO PODERÁ SOFRER ALTERAÇÕES SEM O CONSENTIMENTO DO RESPONSÁVEL TÉCNICO.

TUBULAÇÃO DE REDE DE IRRIGAÇÃO EM PVC SOLDÁVEL MARROM

QUANTIDADE	UNIDADE	DIMENSÃO	DESCRIÇÃO
38	metros	Ø20mm	TUBO PVC SOLDÁVEL MARROM (NBR 5648)
03	UN	Ø20mm	JOELHO DE 90º
02	UN	Ø20mm	TÊ
01	UN	Ø20mm	REGISTRO DE GAVETA - RG
03	UN	Ø20mm	REGISTRO DE PRESSÃO - TORNEIRA - RP
01	UN	Ø 20 mm	KIT COMPLETO CAVALETE PADRÃO COPASA
03	UN	30x30x30cm	CAIXA DE PASSAGEM EM ALVENARIA - torneira

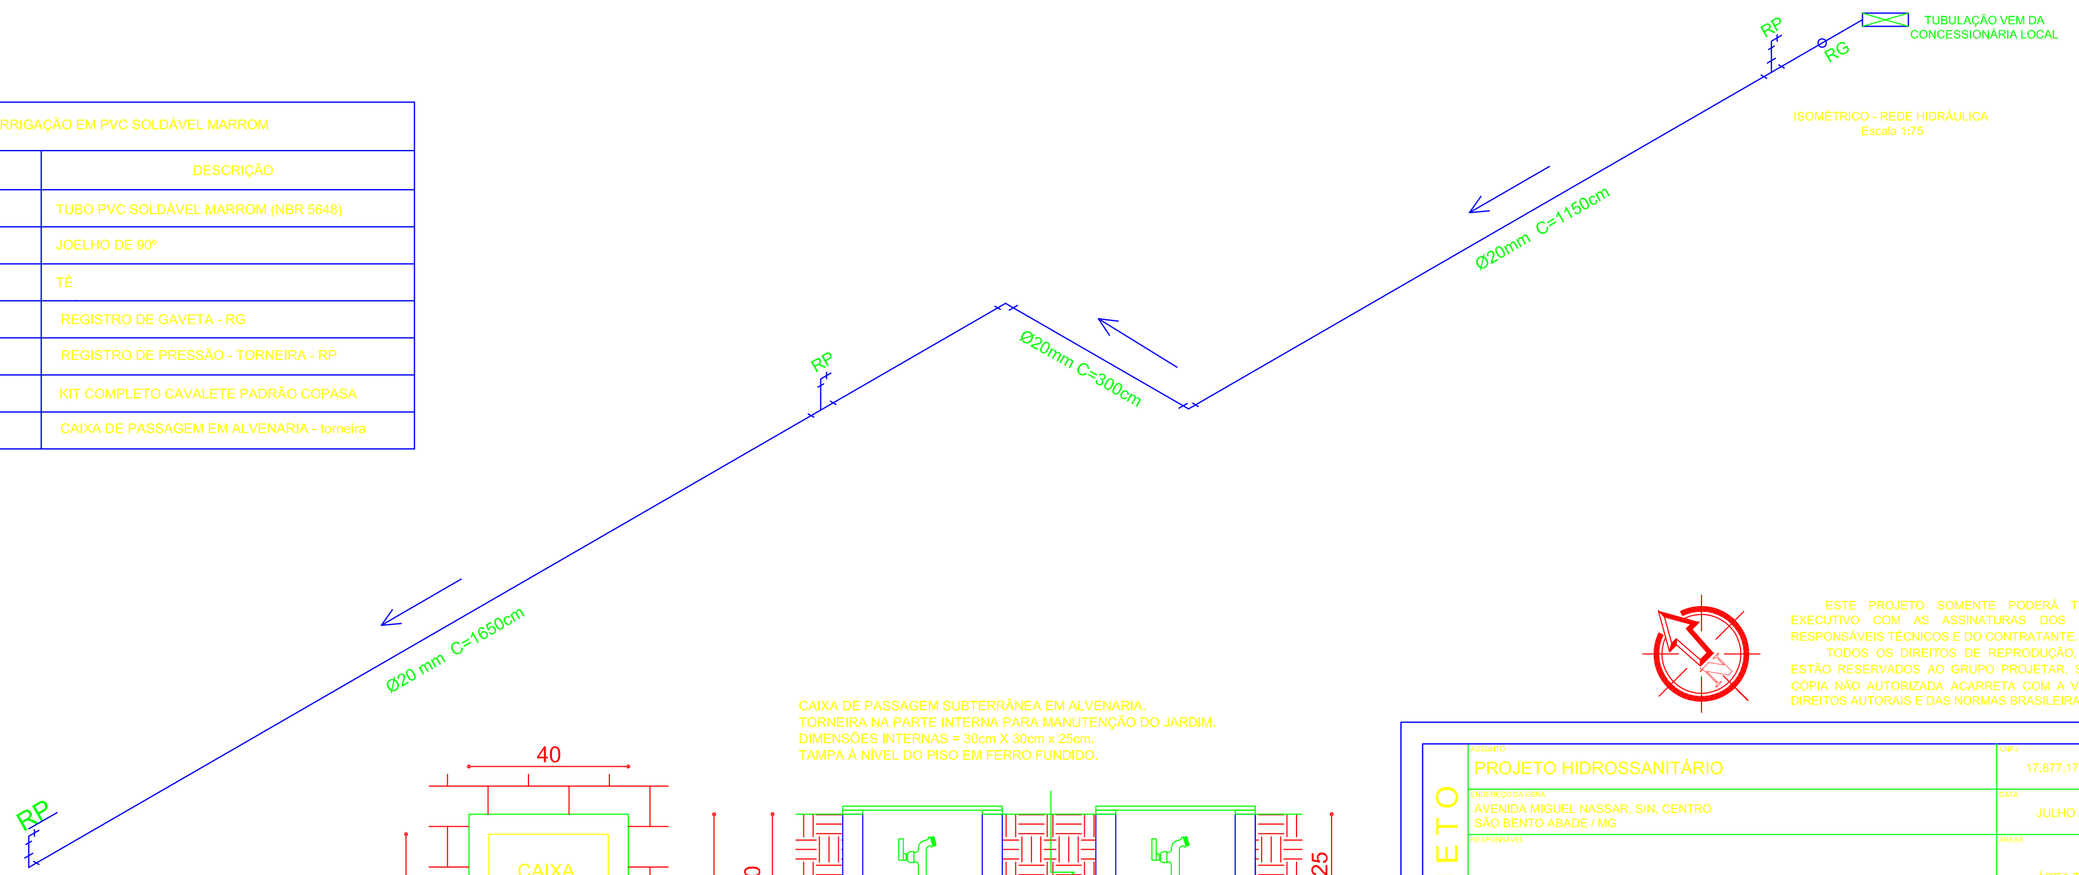

ISOMÉTRICO - REDE HIDRÁULICA
Escala 1:75

CAVALETE PADRÃO COPASA

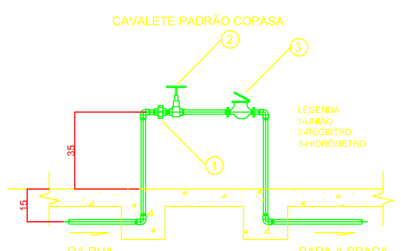

DETALHE CAIXA DO CAVALETE

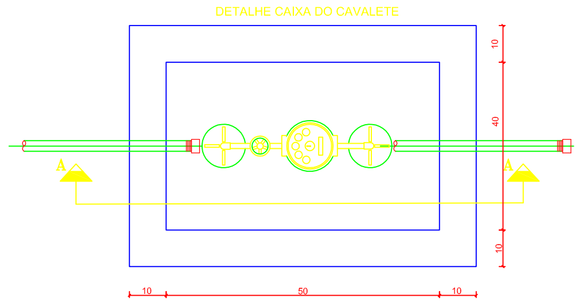

PLANTA BAIXA
Sem escala

DETALHE CAIXA DO CAVALETE

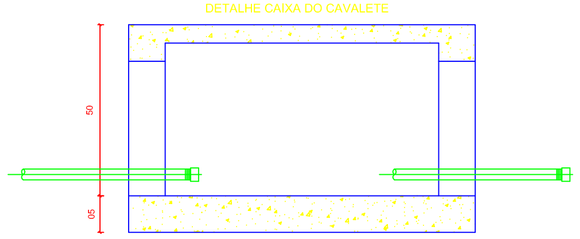

CORTE A-A
Sem escala

CAIXA DE PASSAGEM SUBTERRÂNEA EM ALVENARIA.
TORNEIRA NA PARTE INTERNA PARA MANUTENÇÃO DO JARDIM.
DIMENSÕES INTERNAS = 30cm X 30cm x 25cm.
TAMPA A NÍVEL DO PISO EM FERRO FUNDIDO.

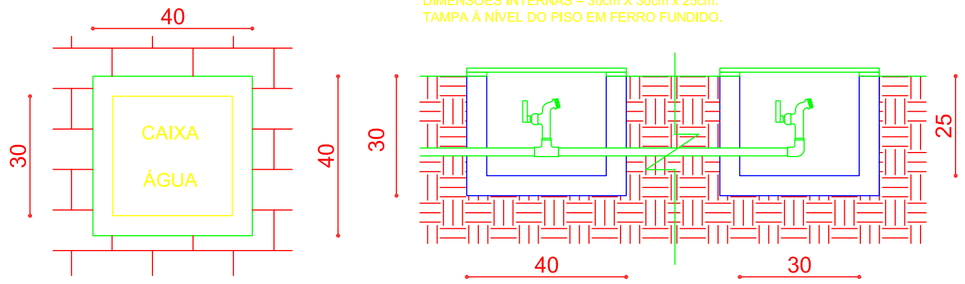

DETALHE - VISTA SUPERIOR
SEM ESCALA

DETALHE - CORTE
SEM ESCALA

ESTE PROJETO SOMENTE PODERÁ TER CARÁTER EXECUTIVO COM AS ASSINATURAS DOS RESPECTIVOS RESPONSÁVEIS TÉCNICOS E DO CONTRATANTE.
TODOS OS DIREITOS DE REPRODUÇÃO, DIVULGAÇÃO ESTÃO RESERVADOS AO GRUPO PROJETAR, SENDO QUE A CÓPIA NÃO AUTORIZADA ACARRETA COM A VIOLAÇÃO DOS DIREITOS AUTORAIS E DAS NORMAS BRASILEIRAS EM VIGOR.

PROJETO

CONTEÚDO: PROJETO HIDROSSANITÁRIO

ENDEREÇO DA OBRA: AVENIDA MIGUEL NASSAR, S/N, CENTRO
SÃO BENTO ABADE / MG

RESPONSÁVEL(IS):
Jane Rezende Silva Elizel
Prefeita Municipal

INFORMAÇÕES:
PROPOSTA SICONV: 83222 5/2016
OPERAÇÃO: 2691.1030797-13/2016
A.R.T. CREA 094105552
R.R.T. CAU 035027/87

CNPJ: 17.877.176/0001-29

DATA: JULHO / 2017

ESCALA: ÁREA TOTAL 821,30m²

FOLHA(S): 07/08

EMPRESA RESPONSÁVEL: PROJETAR - PROJETOS ARQUITETÔNICOS e COMPLEMENTARES
PROFISSIONAL RESPONSÁVEL:
Ricardo Barros Pereira
Engenheiro Civil CREA 506102244/D

CNPJ: 06.894.510/0001-36

End.: Rua Tuiuti, nº38
Centro - Três Corações / MG
Contatos: (35) 3231 - 1501
(35) 9 8846 - 3430
projetar.mg@uol.com.br

GRUPO PROJETAR