PLANTA BAIXA - MOBILIÁRIO URBANO
Escala 1:100

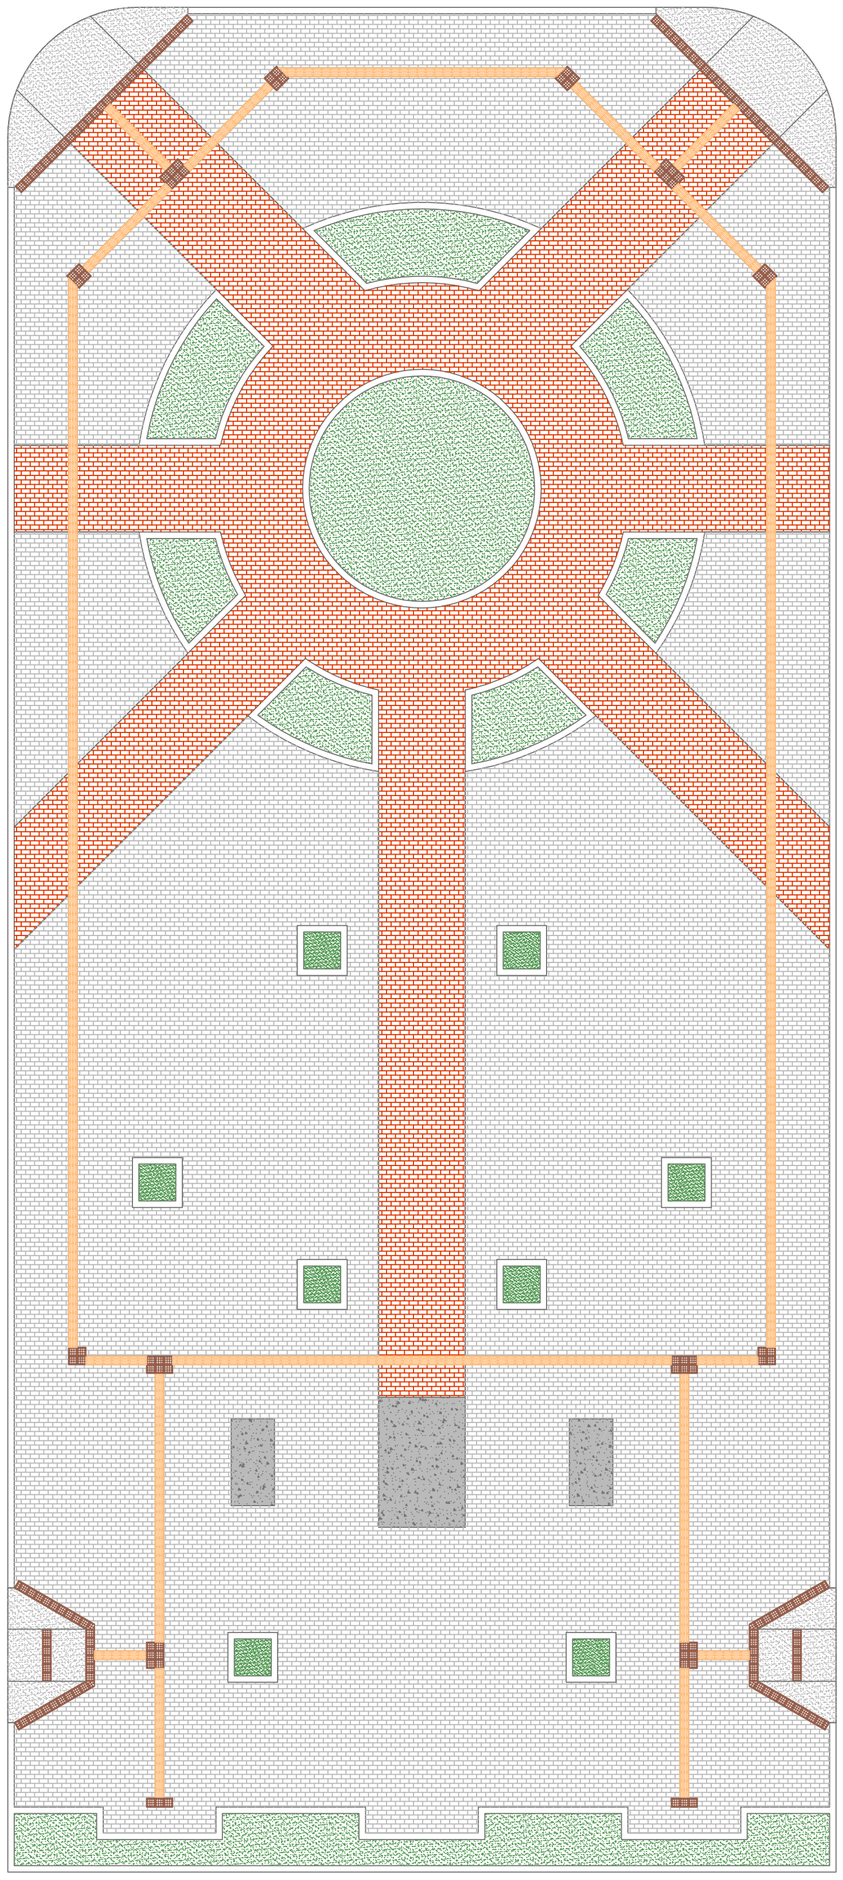

PLANTA BAIXA - MOBILIÁRIO URBANO
Escala 1:75

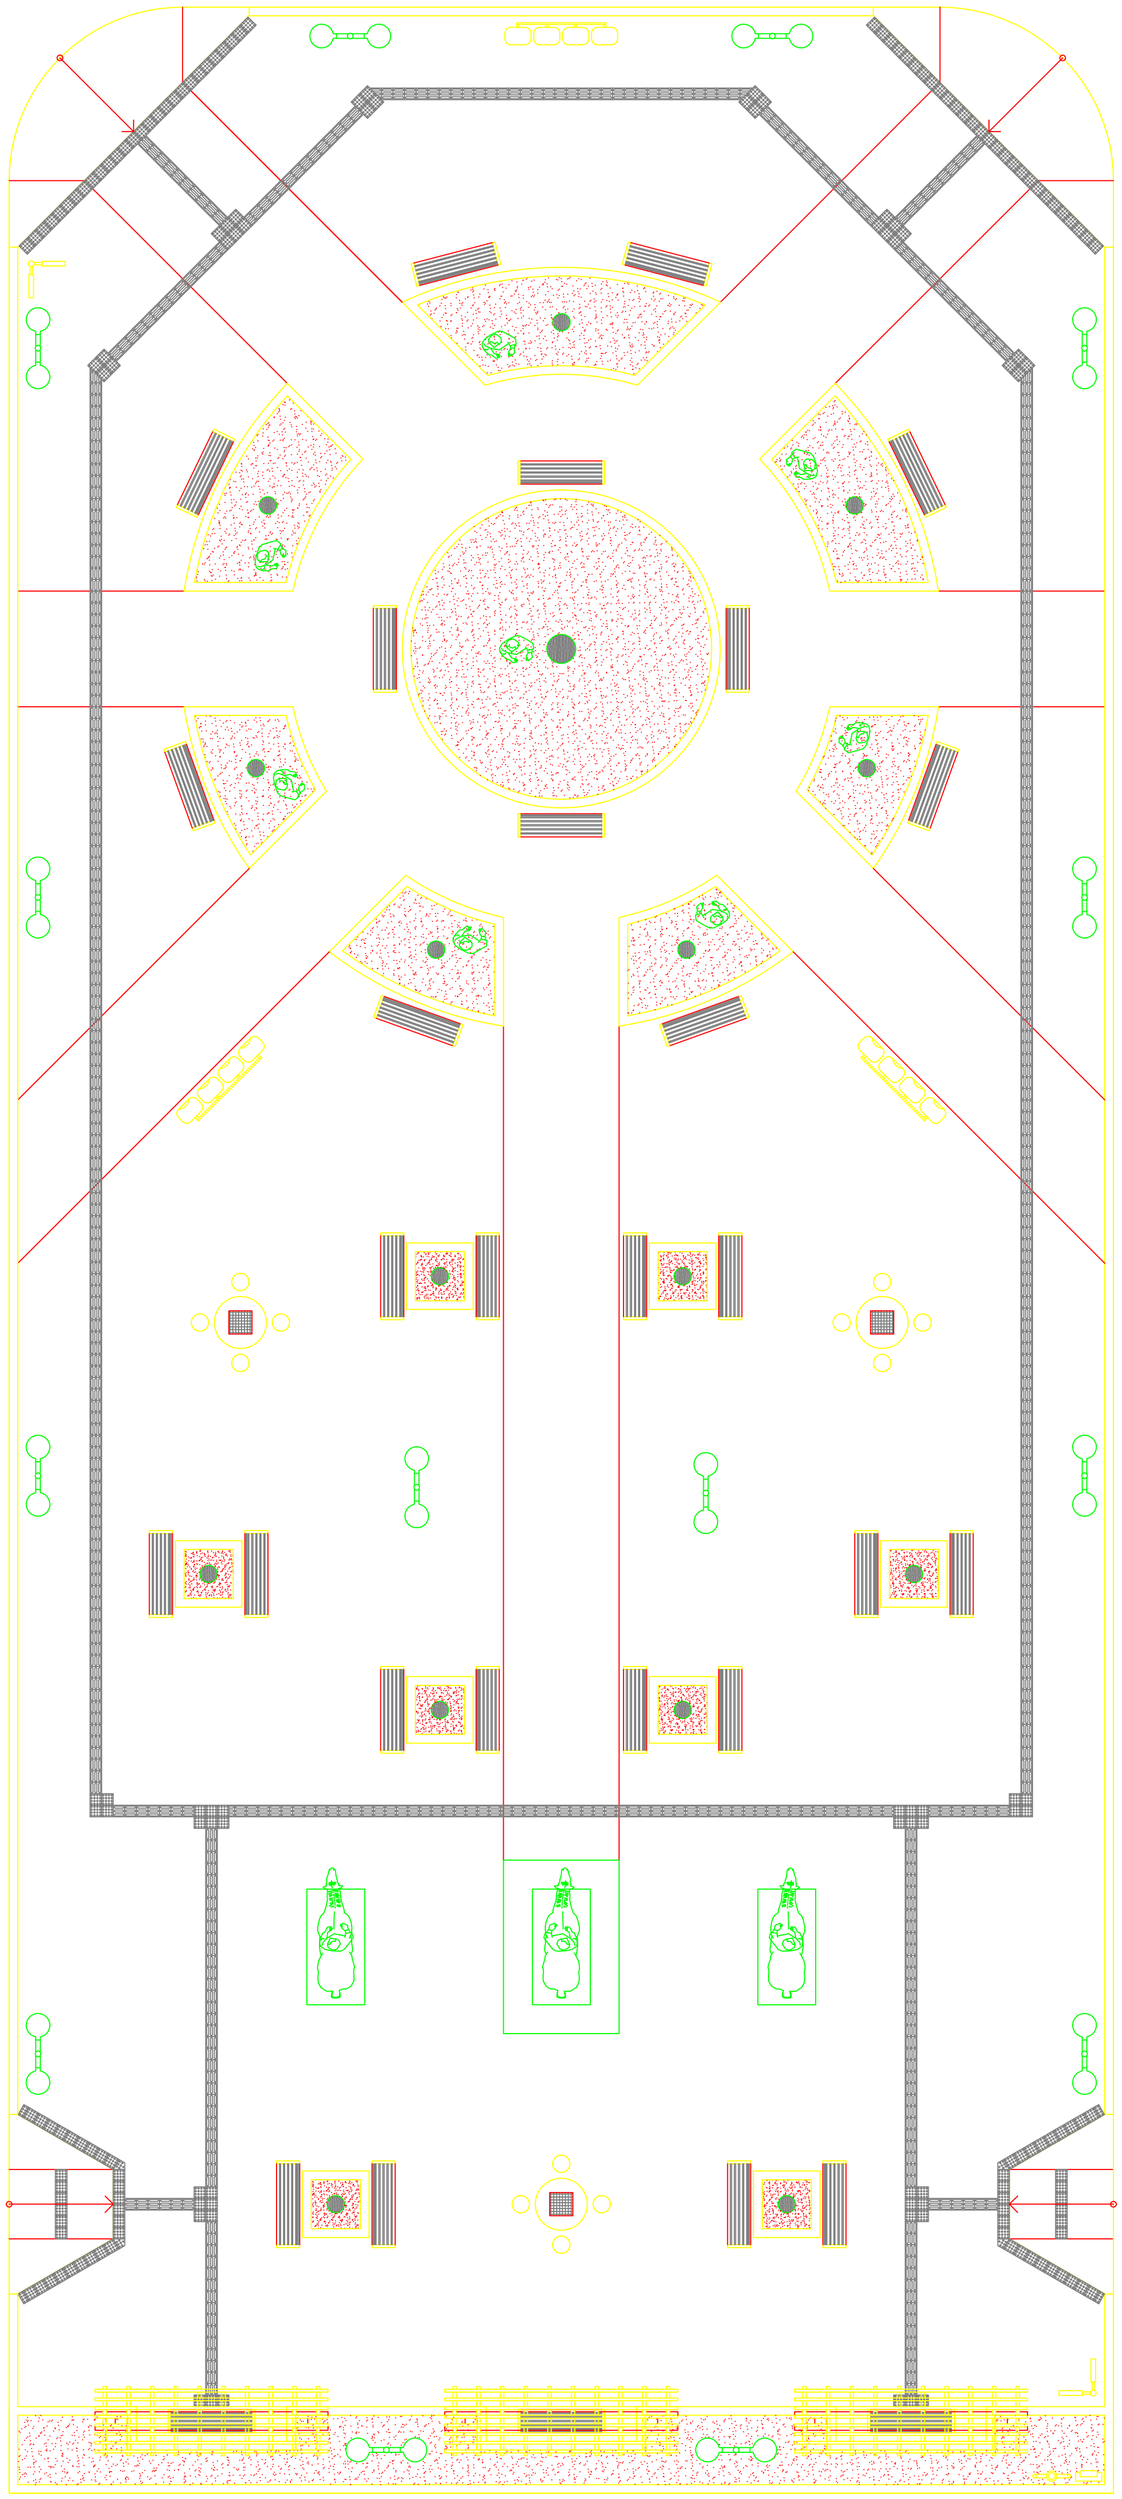

LEGENDA - CORES E HACHURAS - MATERIAIS DE ACABAMENTO

DESENHOS	DESCRIÇÃO
	Piso intertravado em concreto, modelo retangular, na cor natural. Assentamento tipo fieira.
	Piso intertravado em concreto, modelo retangular, na cor terra cota. Assentamento tipo fieira.
	Piso podotátil de alerta, em concreto, na cor marrom café. ILUSTRAÇÃO DETALHADA NO PROJETO DE ACESSIBILIDADE.
	Piso podotátil direcional, em concreto, na cor bege. ILUSTRAÇÃO DETALHADA NO PROJETO DE ACESSIBILIDADE.
	Grama esmeralda de rolo. DETALHADA NO PROJETO DE PAISAGISMO.
	Revestimento em granito levigado, que dá aspecto opaco e antiderrapante à pedra. ILUSTRAÇÃO DETALHADA NA TABELA ACIMA.
	Pintura em tinta acrílica, para piso demarcado, na cor cinza, nos rampas de acessibilidade.

LEGENDA - LAYOUTS - MOBILIÁRIOS URBANOS

DESENHO	DESCRIÇÃO
	Banco para áreas públicas em ripas de madeira envernizada, com pés na cor preta, em ferro fundido (detalhamento em termo de referência).
	Meio fio de concreto premoldado, na cor natural, para demarcação dos canteiros, delimitando a separação entre piso e jardim. A composição do jardim será com plantio de grama esmeralda em rolo e árvores de espécies variadas.
	Árvore jovem com até 3m de altura, de qualquer espécie, representada no projeto com caule de diâmetro menor. Árvore em fase adulta, com altura de 3m a 4m, do gênero Ficus, com nome popular "figueira", representado no projeto com caule de diâmetro menor. A ILUSTRAÇÃO DAS ÁRVORES SE FAZ NA PRANCHA DO PROJETO DE PAISAGISMO.
	Poste cônico contínuo, em aço galvanizado, reto, flangeado, com duas luminárias.
	Mobiliário urbano em marmorite armado, na cor natural. Mesa de jogos redonda, com bancos curvos, e pé em concreto armado, tendo no centro, tabuleiro de xadrez. (detalhamento em termo de referência).
	Conjuntos de lixeiras seletivas, em suporte de aço, com 4 lixeiras nas cores vermelha, amarela, azul e verde (detalhamento em termo de referência).
	Pergolado de madeira aparelhada e envernizada. Formado por pilares e travessas de madeira, de forma paralela, estruturada por mão francesa, também de madeira. MEDIDAS DETALHADAS NA PRANCHA DO PROJETO ARQUITETÔNICO - DIMENSIONAMENTOS.
	Base de concreto armado, revestido por granito branco LEVIGADO, que dá aspecto opaco e antiderrapante à pedra. Usado para áreas externas.
	Poste com placa de nome de rua, constituído de 2 pilares, sendo uma com o nome da Praça Sete Orelhas e a outro com o nome da Avenida Miguel Nassar.
	Poste Padrão de concreto que já vem com a caixa para o relógio de marcação da energia que será consumida.
	Hidrômetro para chegada da água da concessionária, que irá abastecer torneira para manutenção dos jardins.
	Estátuas referenciando os personagens da história dos "Sete Orelhas". Serão monumentos em tamanho real de 06 pessoas em pé, e 03 pessoas à cavalo. Serão colocados em metas distintas, após a execução do projeto da Praça Sete Orelhas.

BANCO NÃO FAZ PARTE DO PROJETO.

SEGUIR APENAS O DESENHO DO PERGOLADO.

GRANITO BRANCO LEVIGADO

LOCAL UTILIZADO FUTURAMENTE PARA FIXAÇÃO DE ESTÁTUAS REFERENTES AO "SETE ORELHAS" PERSONAGEM REAL DA CULTURA LOCAL QUE DÁ NOME A PRAÇA.

ESTE PROJETO SOMENTE PODERÁ TER CARÁTER EXECUTIVO COM AS ASSINATURAS DOS RESPECTIVOS RESPONSÁVEIS TÉCNICOS E DO CONTRATANTE.

TODOS OS DIREITOS DE REPRODUÇÃO, DIVULGAÇÃO ESTÃO RESERVADOS AO GRUPO PROJETAR, SENDO QUE A CÓPIA NÃO AUTORIZADA ACARRETA COM A VIOLAÇÃO DOS DIREITOS AUTORAIS E DAS NORMAS BRASILEIRAS EM VIGOR.

PROJETO

PROJETO: PROJETO ARQUITETÔNICO - ESPECIFICAÇÕES	ESCALA:
ENDEREÇO DA OBRA: AVENIDA MIGUEL NASSAR S/N, CENTRO SÃO BENTO ABADE / MG	DATA: 17.977.176/0001-29
RESPONSÁVEL: Jane Rezende Silva Eltzel Prefeita Municipal	DATA: JULHO / 2017
PROFISSIONAIS: PROPOSTA SICONV: 83222 5/2016 OPERAÇÃO: 2891.1030797-13/2016 A.R.T. CREA 0041105332 A.R.T. CAU 8030277-07	ÁREAS: ÁREA TOTAL 821,20m²
	PRANCHA: 02/08

EMPRESA RESPONSÁVEL: PROJETAR - PROJETOS ARQUITETÔNICOS e COMPLEMENTARES

PROFISSIONAL RESPONSÁVEL: Liliane Barros Pereira Reis
Arquiteta e Urbanista CAU/A 83743

CNPJ: 06.894.510/0001-36

ENDEREÇO: End.: Rua Tutuia, nº38
Centro - Três Corações / MG
Contatos: (35) 3231-1551
(35) 9.8848-2490
projetar.mg@uol.com.br

GRUPO PROJETAR