PROJETO DE LOCALIZAÇÃO DO EMPREENDIMENTO

ESCALA: —

ENDEREÇO/LOCAL: AVENIDA MIGUEL NASSAR, S/N, CENTRO
SÃO BENTO ABADE / MG

RESPONSÁVEL: Jaire Rezende Silva Eliziel
Prefeito Municipal

ASSUNTO: ÁREA TOTAL
821,30m²

DATA: JULHO / 2017

CNPJ: 17.877.176/0001-29

RESPONSÁVEL TÉCNICO: PROJETAR - PROJETOS ARQUITETÔNICOS e COMPLEMENTARES
PROFISSIONAL RESPONSÁVEL: Liliane Barros Pereira Reis
Arquiteta e Urbanista - CAU A58787-8

CNPJ: 06.894.510/0001-36
END.: Rua Tuiuti, nº38
Centro - 37.540-000 - Santa Rita de Caldas / MG
Contato: (35) 9 8846 - 2430
projetar.mg@bol.com.br

PROJETO

PROPOSTA SICONV: 83222 /2016
OPERAÇÃO: 2691.1030797-13/2016
A.R.T. CREA 004105532
R.R.T. CAU 000027167

PRANCHA: 01/08

GRUPO PROJETAR

ESTE PROJETO SOMENTE PODERÁ TER CARÁTER EXECUTIVO COM AS ASSINATURAS DOS RESPECTIVOS RESPONSÁVEIS TÉCNICOS E DO CONTRATANTE.
TODOS OS DIREITOS DE REPRODUÇÃO, DIVULGAÇÃO ESTÃO RESERVADOS AO GRUPO PROJETAR, SENDO QUE A COPIA NÃO AUTORIZADA ACARRETA COM A VIOLAÇÃO DOS DIREITOS AUTORAIS E DAS NORMAS BRASILEIRAS EM VIGOR.

IMPLANTAÇÃO
Escala 1:250

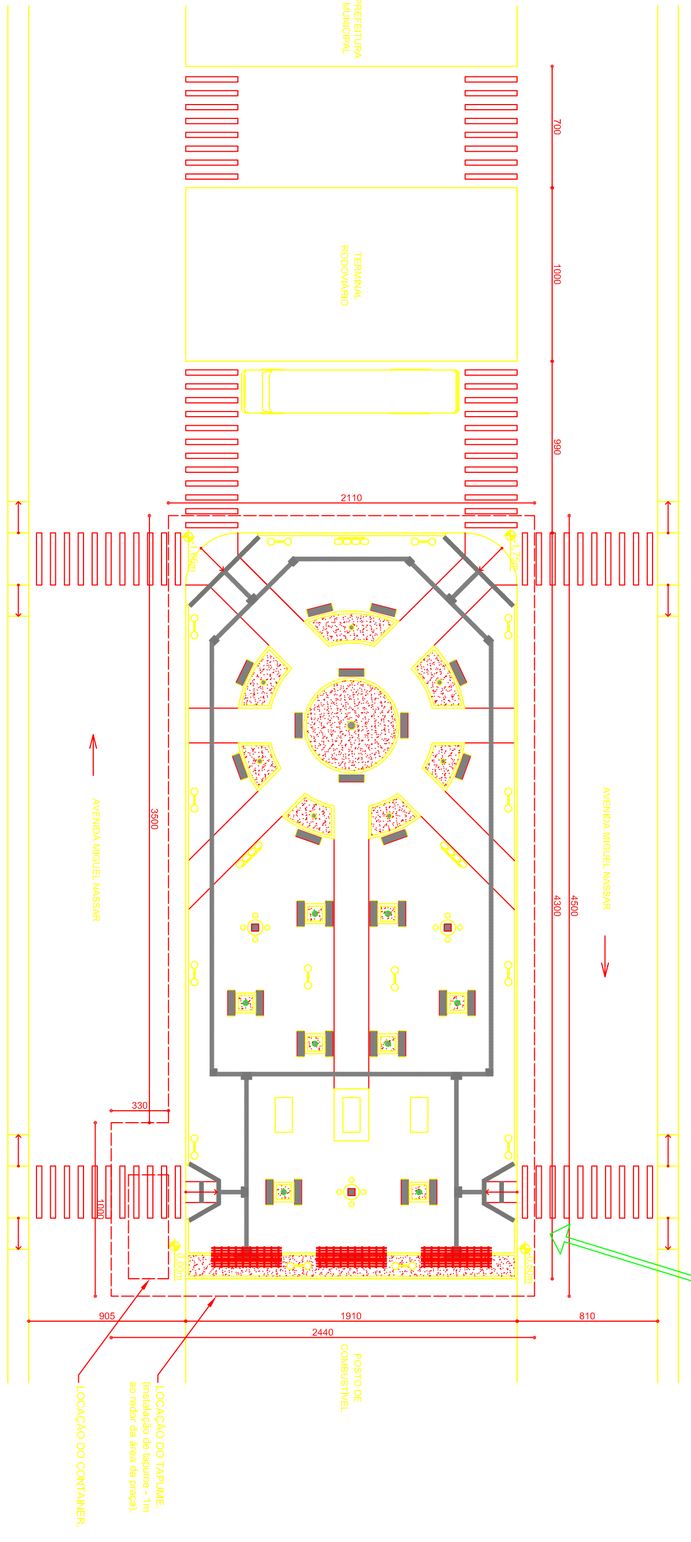

PLANTA DE LOCALIZAÇÃO
Escala 1:2500

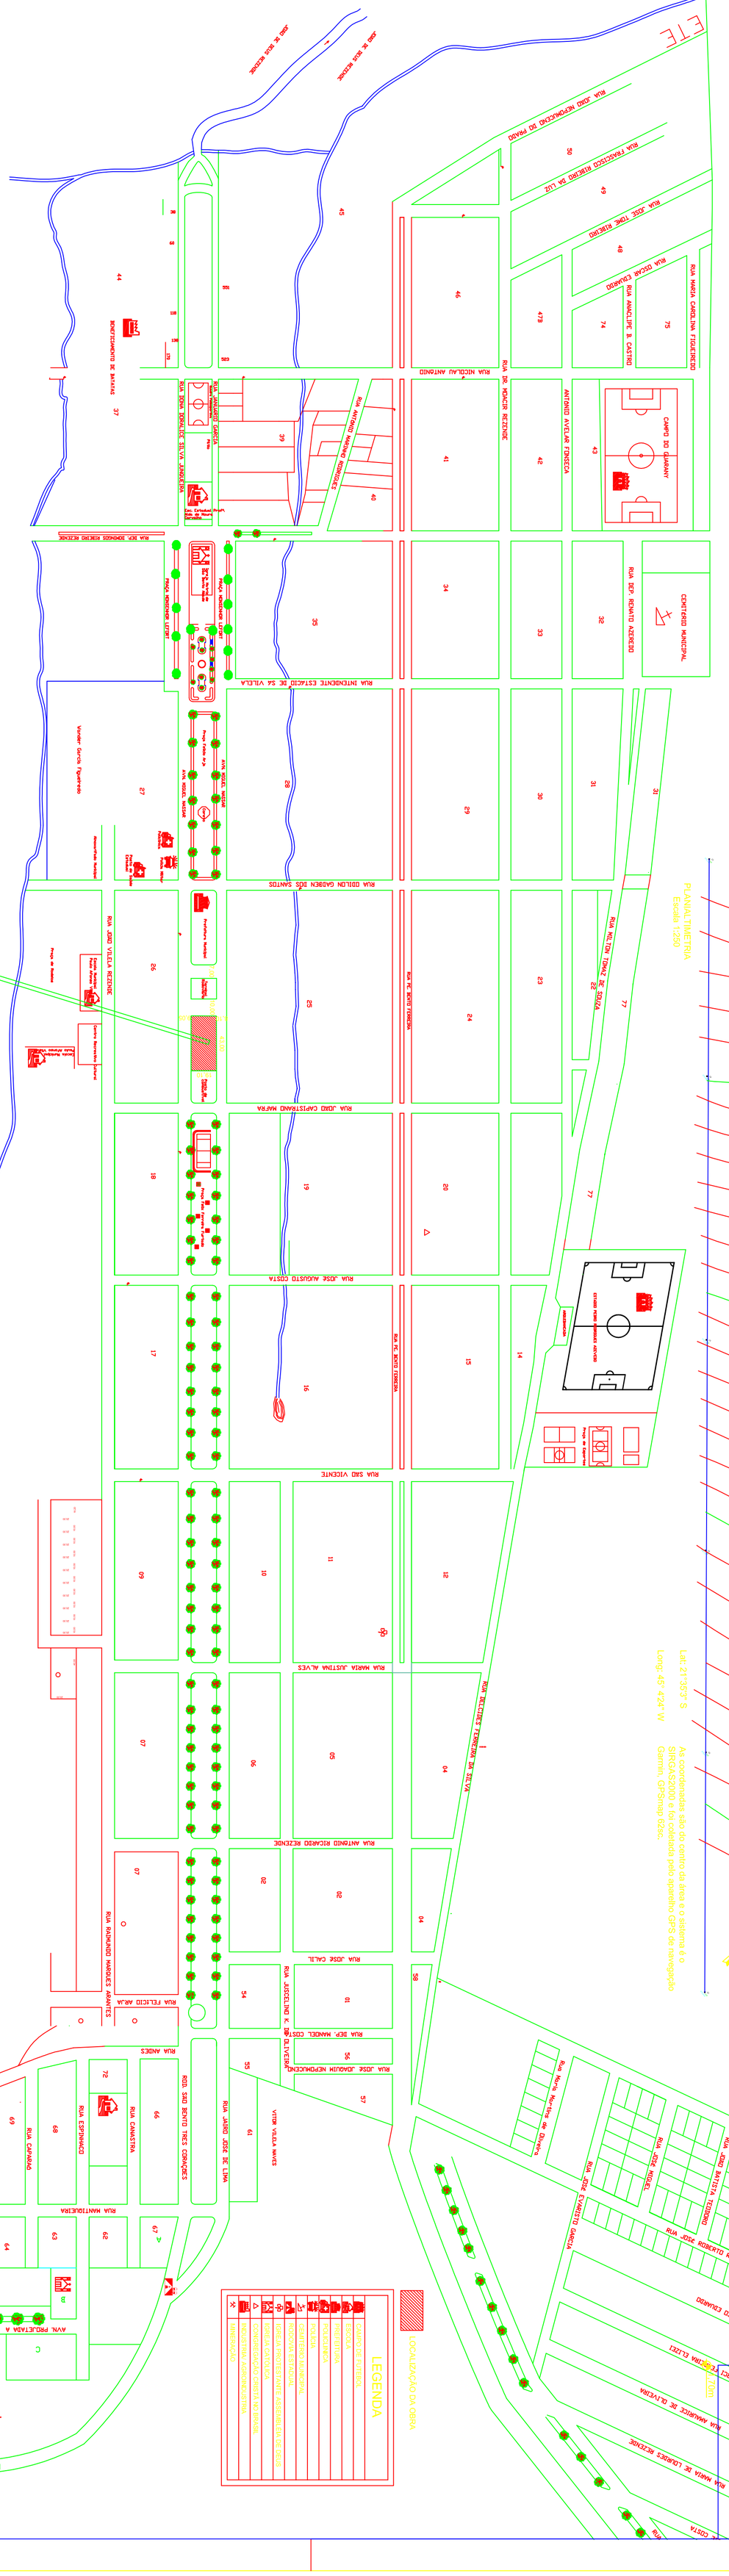
RUA JOÃO CAPISTRANO MAFRA
RUA DR. NICOLAU ANTONIO
RUA MARIA CAROLINA FIGUEIREDO
RUA ANACLIPE B. CASTRO
RUA JOSE TUME RIBEIRO
RUA FRANCISCO RIBEIRO DA LUZ
RUA JOAO NEPOMUCENO DO PRADO
CAMPO DO GUARANY
ANTONIO AVELAR FONSECA
RUA DEP. ROMEU MENDES RESENDE
PRAÇA MONSENHOR LEFORT
RUA INTENDENTE ESTACIO DE SA VILELA
RUA DEP. ROMULO AZEREDO
CEMITERIO MUNICIPAL
RUA ODILON CADEIA DOS SANTOS
RUA JOAO VILELA REZENDE
RUA JOSE AUGUSTO COSTA
RUA SAO VICENTE
RUA ANTONIO RICARDO REZENDE
RUA JOAO CAPISTRANO MAFRA
RUA FELICIO ARAUJO
RUA ANDES
RUA MANTIQUEIRA
RUA CANASTRA
RUA JAIRO JOSE DE LIMA
RUA SAO BENTO TRES CORAÇÕES
RUA JOSE JOAQUIM NEPOMUCENO
RUA JUSCELINO K. DE OLIVEIRA
RUA DEP. MANOEL COSTA
RUA JOSE CALIL
RUA MILTON TOMAZ DE SOUZA
RUA PE. JOSE FERREIRA
RUA TEOTONIO FERREIRA DA SILVA
AVENIDA MIGUEL NASSAR
AVENIDA MARIA DAS GRAÇAS REZENDE
RUA PROJETADA 1
RUA PROJETADA 2
RUA PROJETADA 3
RUA JOSE ROBERTO REIS
RUA ANTONIO FRANCISCO EDUARDO
RUA JOSE CLEMENTINO DE SOUZA
RUA JOSE MIGUEL
RUA JOSE BATISTA TEODORO
RUA JOSE CARLOS CAMPOS
AVENIDA ADOLFO AZEVEDO FERREIRA
RUA MARIA DE LOURDES REZENDE
RUA AMARILDE DE OLIVEIRA
RUA JOSE ROBERTO REIS
PEDRO TEIXEIRA ELIZEU
Rua Projetada
Rua Vereador Nonato
RUA DEP. ROMEU MENDES RESENDE
RUA RAIMUNDO MARQUES APARECIDO
RUA ESPERANÇA
RUA CAPARAÓ
RUA ANDRES
RUA SAO BENTO TRES CORAÇÕES
RUA JAIRO JOSE DE LIMA
VITOR VILELA NEVES
RUA MANTIQUEIRA
RUA ESPERANÇA
RUA CANASTRA
RUA JOSE AUGUSTO COSTA
RUA SAO VICENTE
RUA MARIA JUSTINA ALVES
RUA ANTONIO RICARDO REZENDE
RUA JOSE CALIL
RUA JUSCELINO K. DE OLIVEIRA
RUA JOSE JOAQUIM NEPOMUCENO
RUA ANDES
RUA FELICIO ARAUJO
RUA RAIMUNDO MARQUES APARECIDO
RUA JOAO VILELA REZENDE
RUA JOAO CAPISTRANO MAFRA
RUA DEP. ROMULO AZEREDO
RUA DEP. ROMEU MENDES RESENDE
RUA DONA DOROTEIA SILVA JANGUEIRA
RUA JANUARIO GARCIA
RUA PROJETADA A
AVENIDA MIGUEL NASSAR
RODOVIA ESTADUAL
ESCOLA ESTADUAL
ESCOLA PROTESTANTE ASSEMBLEIA DE DEUS
CONGREGAÇÃO CRISTA NO BRASIL
PROJETO AGROINDUSTRIAL
IGREJA CATOLICA
CEMITERIO MUNICIPAL
RODOVIA ESTADUAL
CAMPO DE FUTEBOL
ESCOLA
IGREJA
CRECHE
CRECHE
ESCOLA
CAMPO DO GUARANY
ESTADIO PEDRO EDUARDO ARCOSSO
ANFITEATRO
LEGENDA
LOCALIZAÇÃO DA OBRA
