





ÁRVORE Arv. 08 E Arv. 02 ATÉ Arv. 07
NOME POPULAR = Resedá.

GÊNERO = *Lagerstroemia.*
ALTURA MÉDIA DA ÁRVORE = 4 - 6m.
ÉPOCA DA FLORAÇÃO = Outubro a abril.
COR DAS FLORES = Branca, rosa ou lilás.
DIÂMETRO DA COPA = 3 - 4m.

OBSERVAÇÃO 1 = O Resedá foi escolhido para ser plantado nos 7 canteiros que envolvem o canteiro central (Figueira), representando os SETE IRMÃOS, personagens reais da história do "SETE ORELHAS".

OBSERVAÇÃO 2 = Mesclar as cores das flores das árvores, para demarcar a volta da toda da Figueira. com floraçõés em colorações diferenciadas.









ÁRVORE Arv. 09 E Arv. 10
NOME POPULAR = Hibisco.

GÊNERO = *Hibiscus.*
ALTURA MÉDIA DA ÁRVORE = 4 - 6m.
ÉPOCA DA FLORAÇÃO = Dezembro a janeiro.
COR DAS FLORES = Amarela branca, rosa ou vermelha.
DIÂMETRO DA COPA = 3 - 4m.

OBSERVEÇÃO 01 = Escolher as 2 árvores com flores de cores iguais, para demarcar um arco, no alto, no encontro das duas plantas. quando as mesmas já estiverem adultas.



ÁRVORE Arv. 12
NOME POPULAR = Quaresmeira.

GÊNERO = *Tibouchina.*
ALTURA MÉDIA DA ÁRVORE = 6 - 8m.
ÉPOCA DA FLORAÇÃO = Dezembro a julho.
COR DAS FLORES = Rosa ou roxa.
DIÂMETRO DA COPA = 5 - 6m.



ÁRVORE Arv. 16
NOME POPULAR = Ypê Amarelo.

GÊNERO = *Tabebuia.*
ALTURA MÉDIA DA ÁRVORE = 6 - 8m.
ÉPOCA DA FLORAÇÃO = Agosto a setembro.
COR DAS FLORES = Amarela.
DIÂMETRO DA COPA = 6m.









ÁRVORE Arv. 02 ATÉ Arv. 08
NOME POPULAR = Resedá.

GÊNERO = *Lagerstroemia.*
ALTURA MÉDIA DA ÁRVORE = 4 - 6m.
ÉPOCA DA FLORAÇÃO = Outubro a abril.
COR DAS FLORES = Branca, rosa ou lilás.
DIÂMETRO DA COPA = 3 - 4m.

OBSERVAÇÃO 1 = O Resedá foi escolhido para ser plantado nos 7 canteiros que envolvem o canteiro central (Figueira), representando os SETE IRMÃOS, personagens reais da história do "SETE ORELHAS".

OBSERVAÇÃO 2 = Mesclar as cores das flores das árvores, para demarcar a volta da toda da Figueira. com floraçõés em colorações diferenciadas.

ÁRVORE Arv. 11
NOME POPULAR = Fedegoso.

GÊNERO = *Senna.*
ALTURA MÉDIA DA ÁRVORE = 6 - 8m.
ÉPOCA DA FLORAÇÃO = Dezembro a abril.
COR DAS FLORES = Amarela.
DIÂMETRO DA COPA = 5 - 6m.





ÁRVORE Arv. 13 E Arv. 14
NOME POPULAR = Jasmim.

GÊNERO = *Plumeria.*
ALTURA MÉDIA DA ÁRVORE = 4 - 6m.
ÉPOCA DA FLORAÇÃO = Outubro a abril.
COR DAS FLORES = Branca, rosa ou vermelha.
DIÂMETRO DA COPA = 3 - 4m.

OBSERVEÇÃO 01 = Escolher as 2 árvores com flores de cores iguais, para demarcar um arco, no alto, no encontro das duas plantas. quando as mesmas já estiverem adultas.



ÁRVORE Arv. 15
NOME POPULAR = Ypê Roxo.

GÊNERO = *Tabebuia.*
ALTURA MÉDIA DA ÁRVORE = 6 - 8m.
ÉPOCA DA FLORAÇÃO = Agosto a setembro.
COR DAS FLORES = Roxa.
DIÂMETRO DA COPA = 6m.







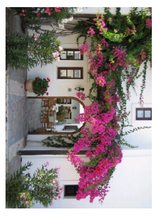

ARBUSTO (TREPADEIRA) Arb. 01 ATÉ Arb. 03
NOME POPULAR = Bugainvile.

GÊNERO = *Bougainvillea.*
ESPÉCIE = *Bougainvillea spectabilis.*
ALTURA MÉDIA DA ARBUSTO = 2,5 - 3,5m.
ÉPOCA DA FLORAÇÃO = Outubro a novembro.
COR DAS FLORES = Espécie inteiramente híbridada, encontrando-se variedades de cores de flores, podem ser vinho, laranja, fernugem, branca ou rosa.
DIÂMETRO DA COPA = 3m.

OBSERVAÇÃO 1 = Não confundir, e utilizar a espécie *Bougainvillo glabra*, pois se trata de uma árvore de grande porte. E no caso do projeto, a planta terá composição de trepadeira, sem corte será direcionado para acompanhar a estrutura do pergolado.

OBSERVAÇÃO 2 = Adquirir 3 plantas diferentes, para compor os pergolados, sendo uma de cada cor.

METRAGEM QUADRADA DOS CANTEIROS PARA PLANTIO DE GRAMA

CANTEIROS	METRO QUADRADO (m²)
Cant. 01	21,04m²
Cant. 02	4,71m²
Cant. 03	3,11m²
Cant. 04	3,52m²
Cant. 05	3,52m²
Cant. 06	3,11m²
Cant. 07	4,71m²
Cant. 08	5,97m²
Cant. 09	17,59m²
SOMA	69,22m²

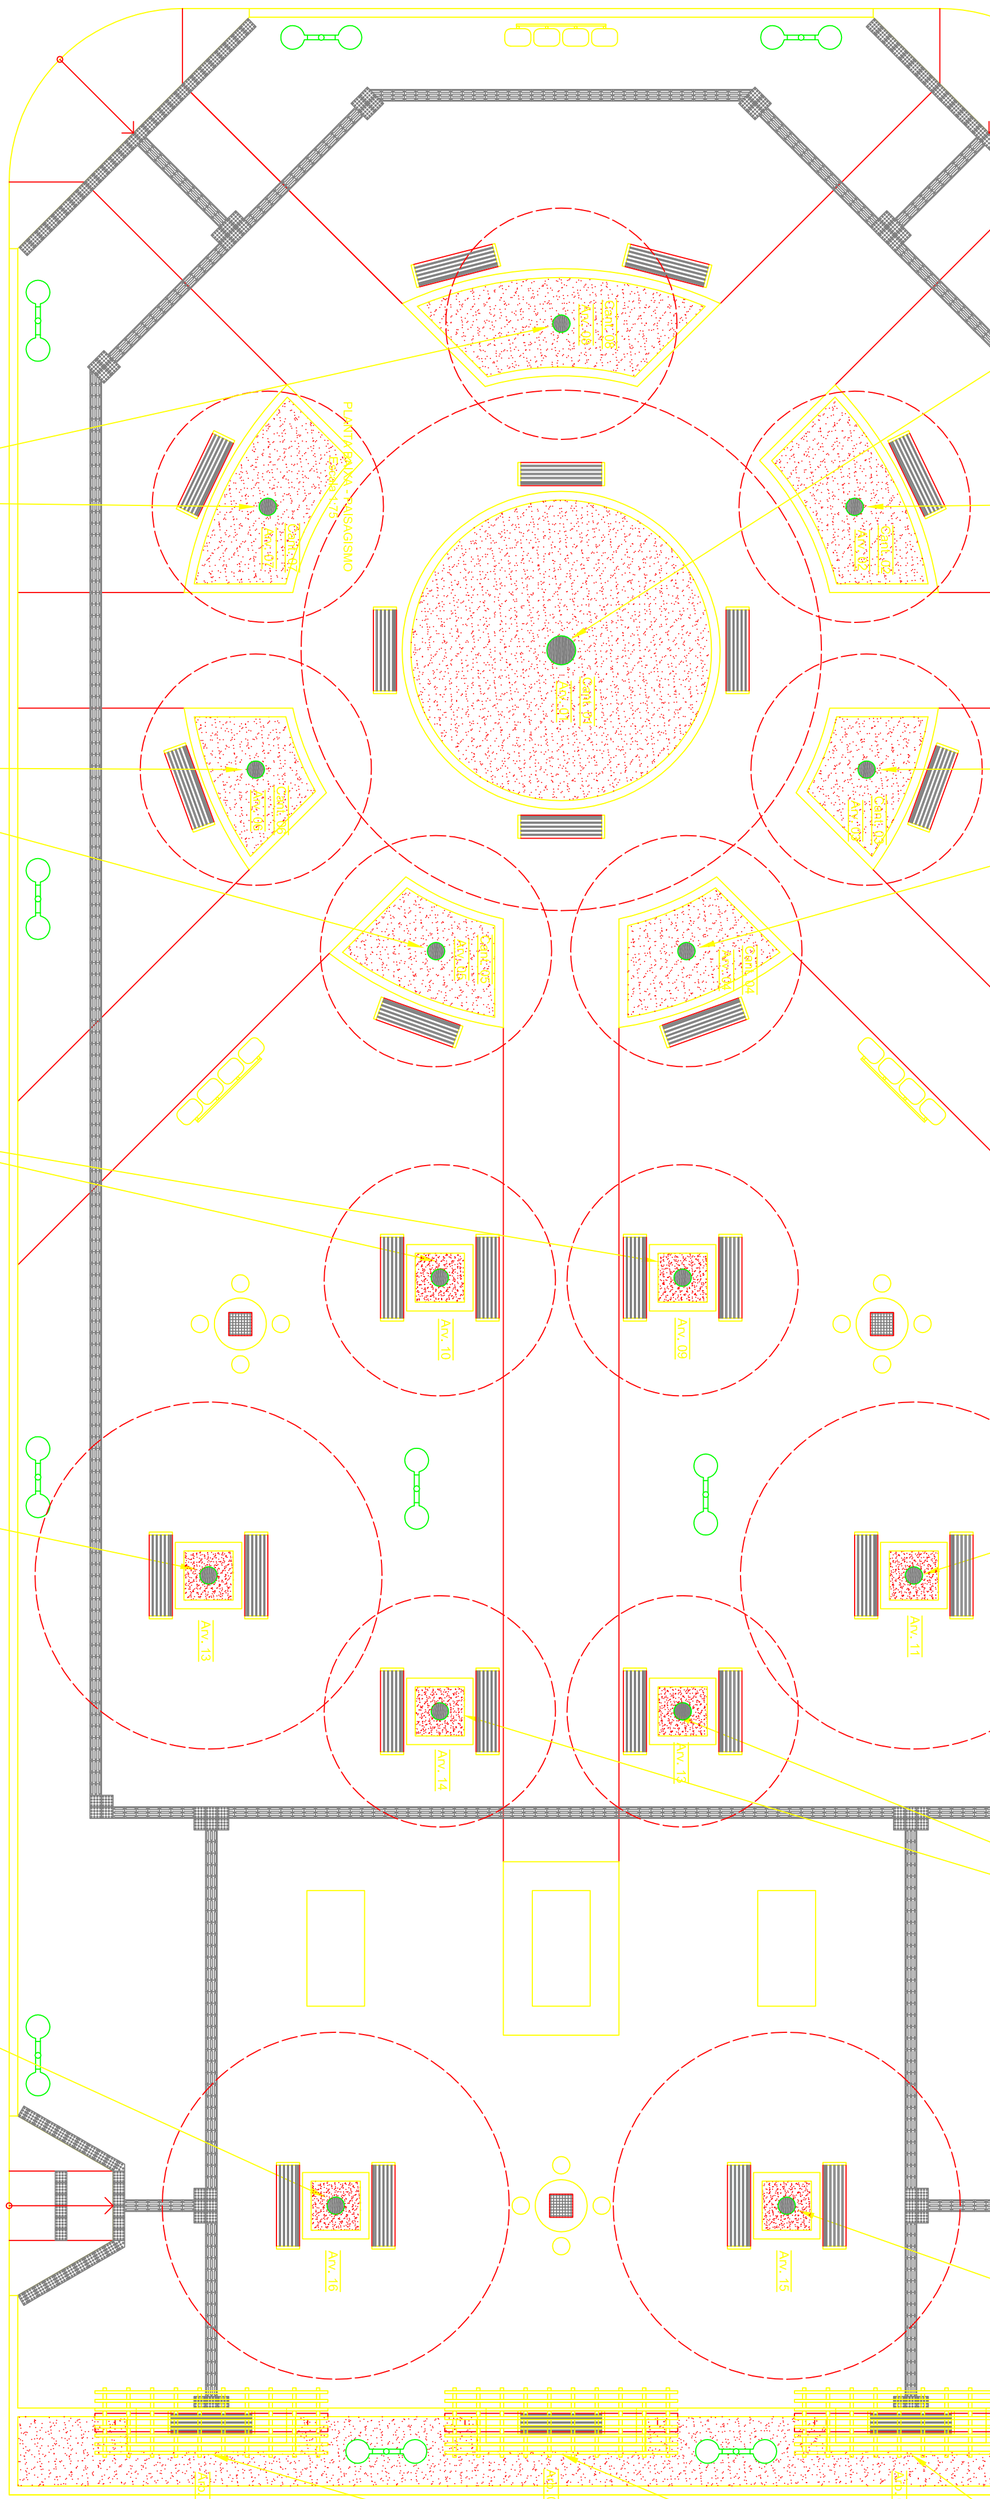

ESTE PROJETO SOMENTE PODERÁ TER CARÁTER EXECUTIVO COM AS ASSINATURAS DOS RESPECTIVOS RESPONSÁVEIS TÉCNICOS E DO CONTRATANTE.

TODOS OS DIREITOS DE REPRODUÇÃO, DIVULGAÇÃO ESTÃO RESERVADOS AO GRUPO PROJETAR. SENDO QUE A COPIA, NÃO AUTORIZADA AO CORRETA, COM A VIOLAÇÃO DOS DIREITOS AUTORAIS E DAS NORMAS BRASILEIRAS EM VIGOR.

PROJETO

RESUMO
PROJETO DE PAISAGISMO

ENDEREÇO DA OBRA
AVENIDA MIGUEL NASSAR, S/N, CENTRO
SÃO BENTO ABADE / MG

RESPONSÁVEIS
Jane Rezende Silva Eltzel
Prefeita Municipal

REFERÊNCIAS
PROPOSTA SICONV: 83222 5/2016
OPERAÇÃO: 2891.1030797-13/2016
A.R.T. CREA 00414105532
R.R.T. CAU 00607/167

CNPJ
17.977.176/0001-29

DATA
JULHO / 2017

ÁREAS
ÁREA TOTAL
821,30m²

PRANCHA
05/08

EMPRESA RESPONSÁVEL PELO PROJETO
PROJETAR - PROJETOS ARQUITETÔNICOS e COMPLEMENTARES
Liliane Barros Peroba Reis
Arquiteta e Urbanista CAU A59 87-6

CNPJ
06.884.510/0001-36

Endereço: Rua Tuiuiú, nº38
Centro - Três Corações / MG
Contatos: (35) 3231 - 1531
(35) 9 8846 - 5400
projetar.mg@uol.com.br

GRUPO PROJETAR